


Landkreis: Ravensburg  
Gemeinde: Berg  
Gemarkung: Berg  
Flur:


# Lageplan

Maßstab 1:500

-zeichnerischer Teil zu

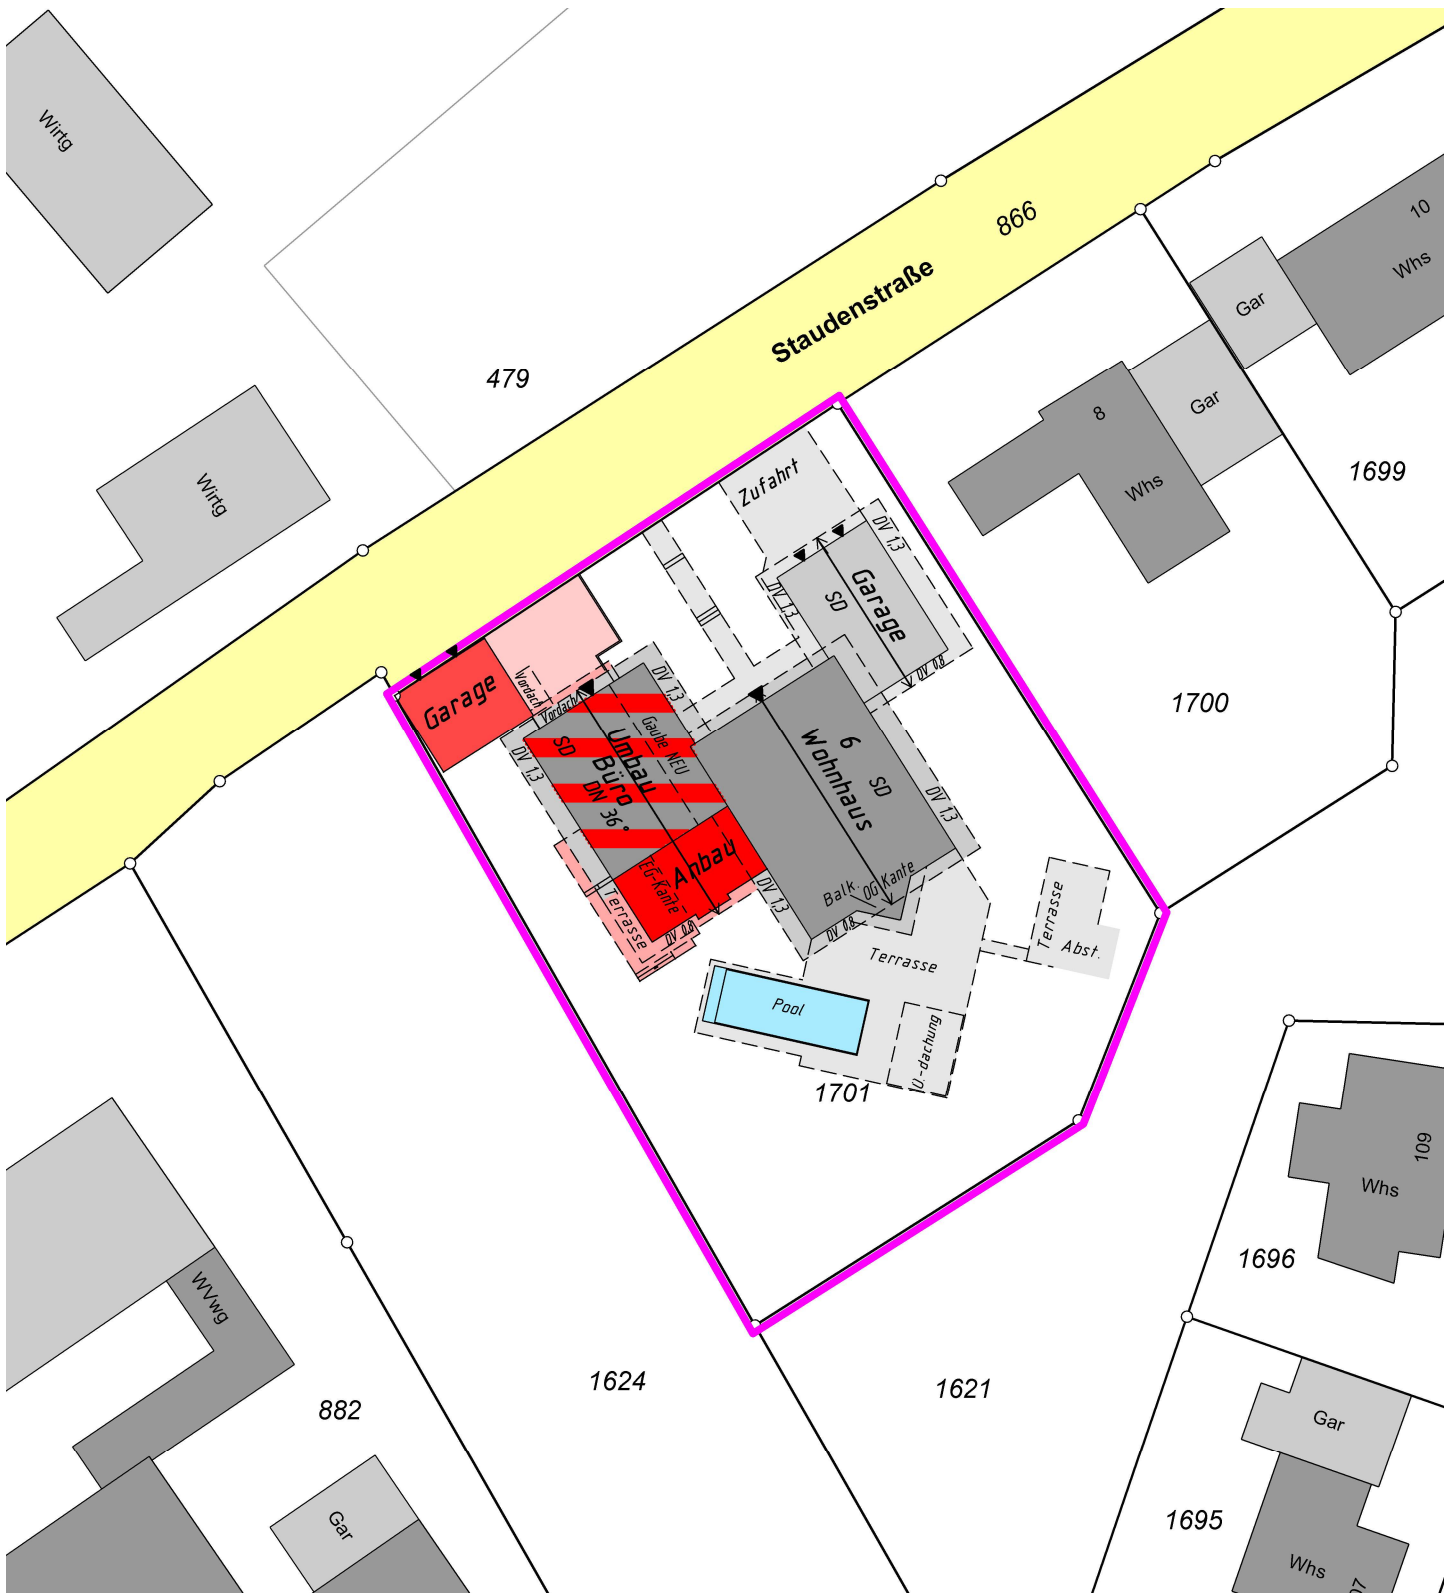

Auszug aus dem Liegenschaftskataster  
gefertigt und ausgearbeitet :  
Ravensburg, 02.05.2022

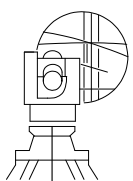

Ingenieurbüro für Vermessungen  
**ÖbVI Dipl.-Ing. Hans-Peter Hebel**  
**ÖbVI Dipl.-Ing. Friederike Hebel**  
**ÖbVI a. D. Dipl.-Ing. Peter Hebel**  
Haldenweg 56, ( Tel. 0751/3 59 57-0 )  
88212 Ravensburg

Hinsichtlich etwa vorhandener unterirdischer  
Leitungen wird keine Gewähr übernommen

Antrag Nr.: 19486  
Bearbeiter : Pablo Stadler