



M 1: 500

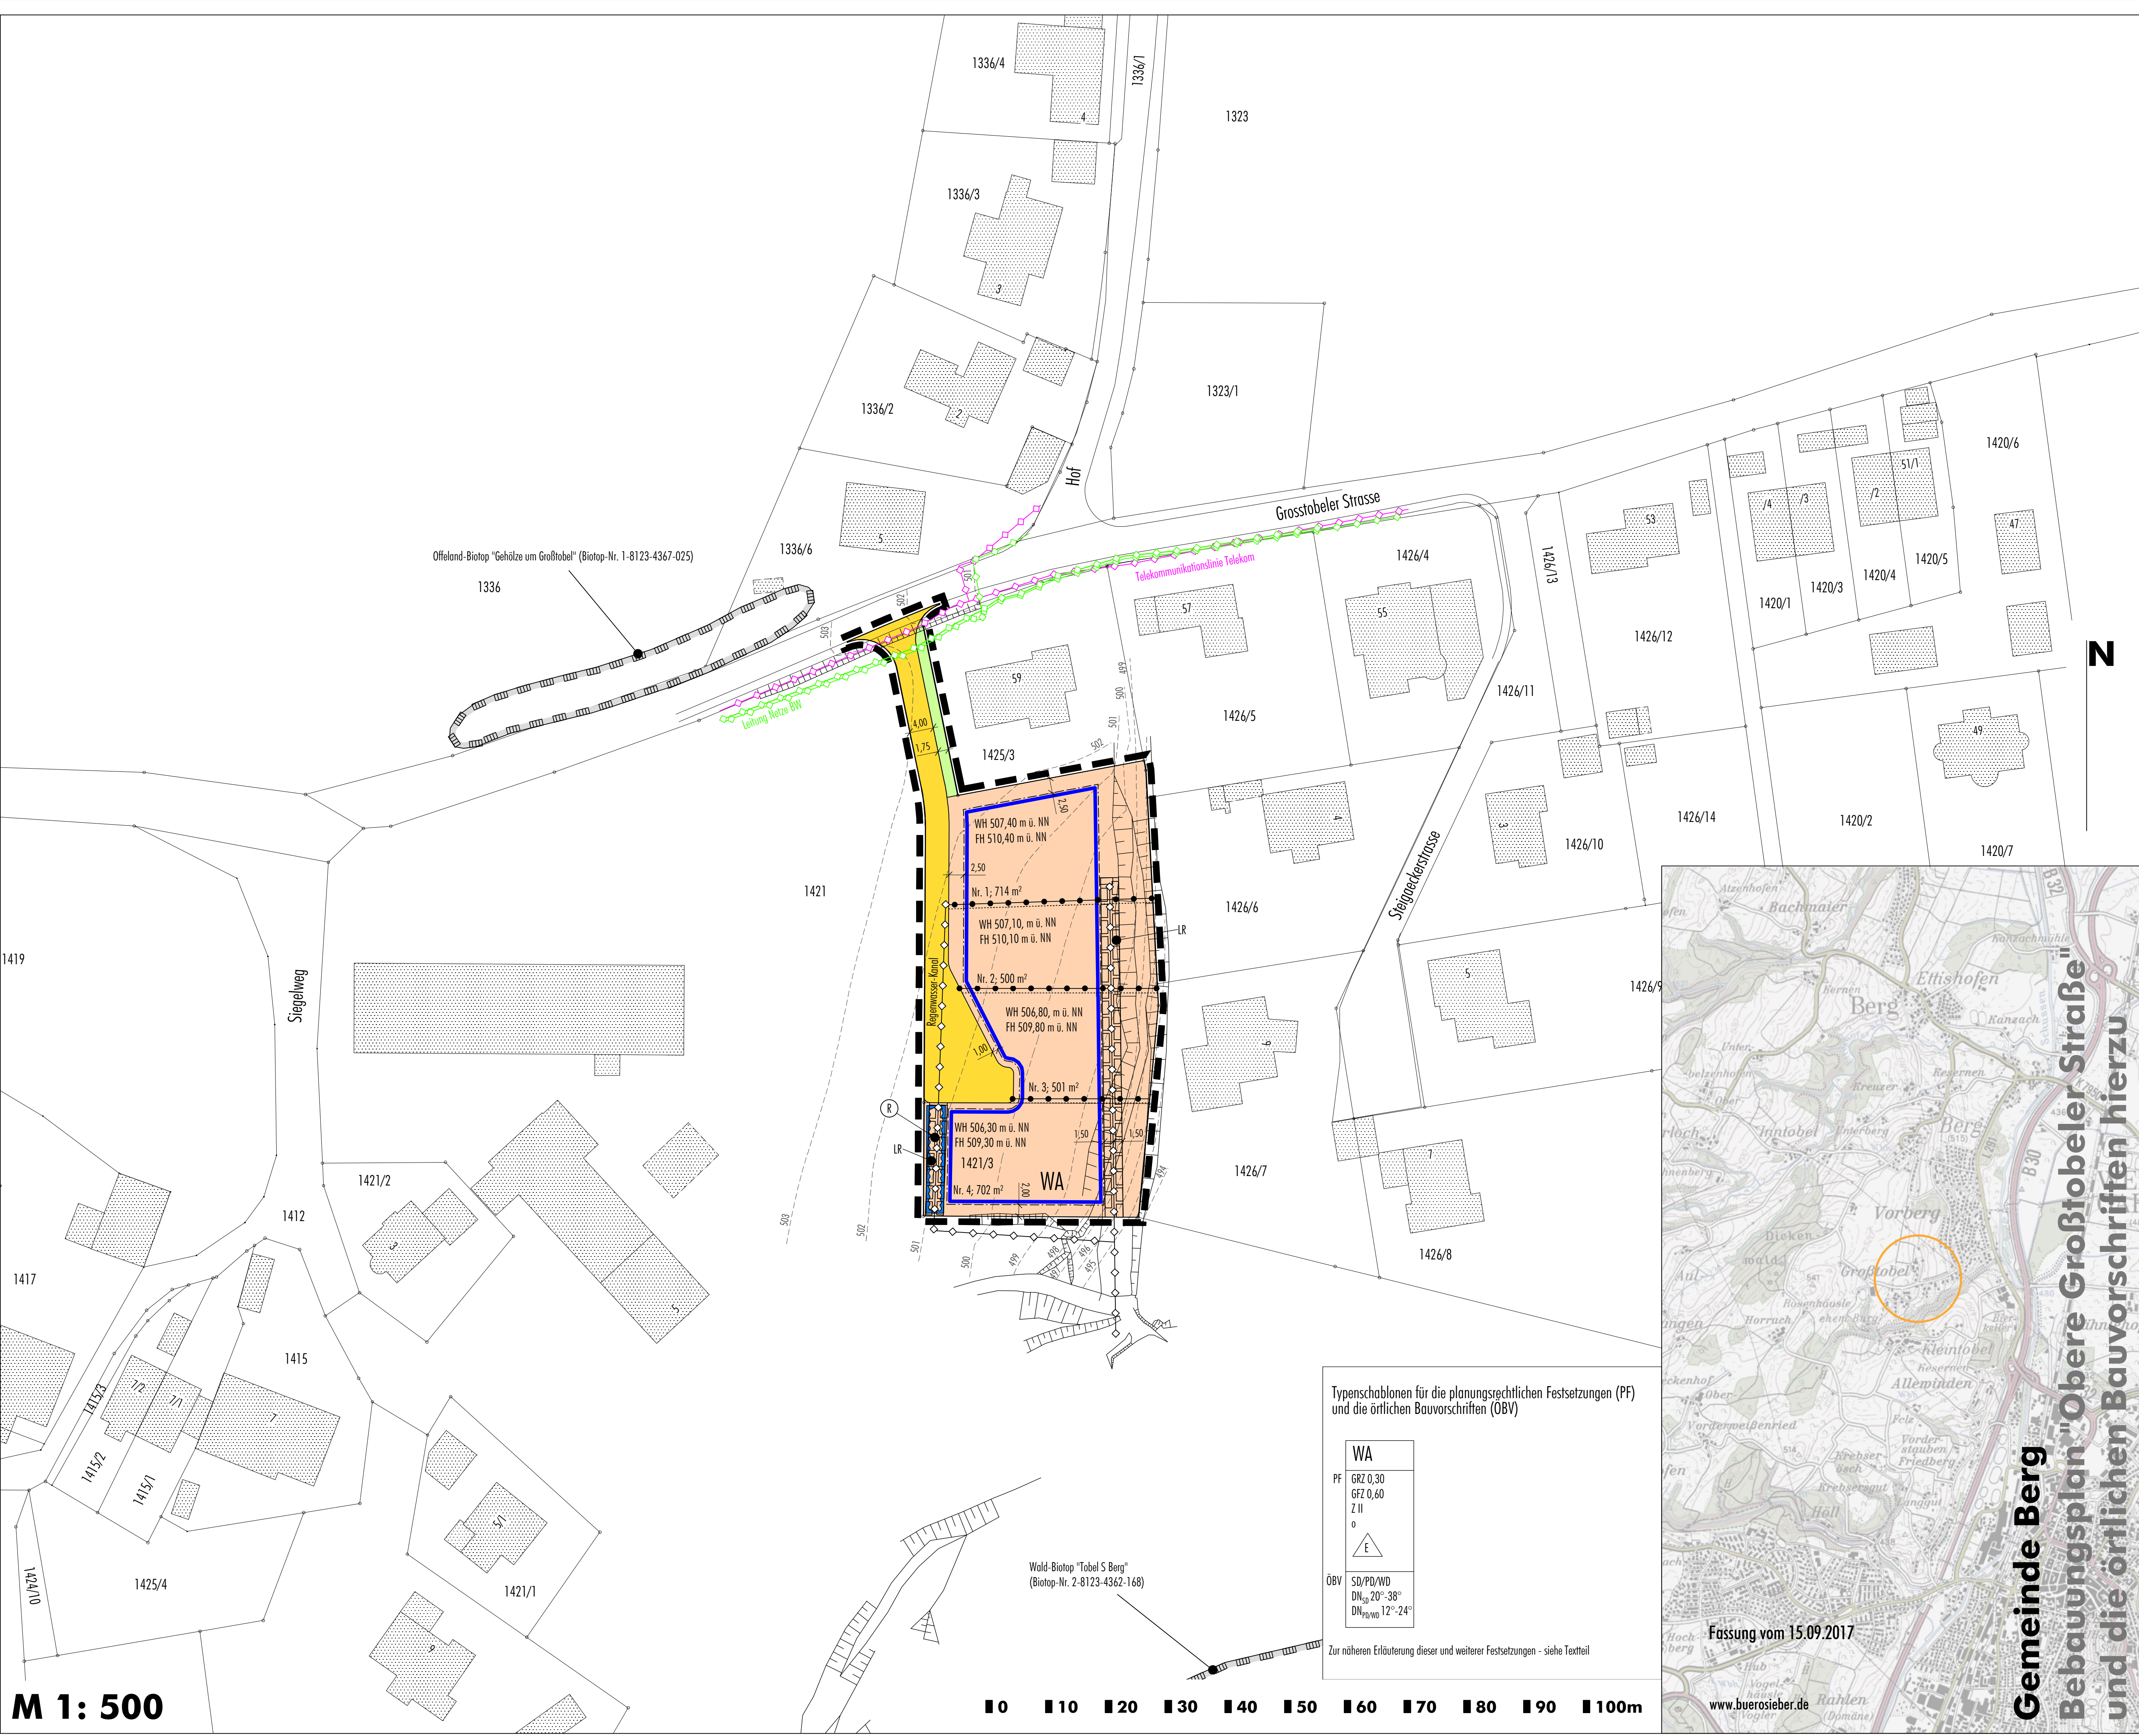

Typenschablonen für die planungsrechtlichen Festsetzungen (PF) und die örtlichen Bauvorschriften (ÖBV)

WA
PF GRZ 0,30
GFZ 0,60
Z II
o
△
ÖBV SD/PD/WD
DN ₁₀ 20°-38°
DN _{10/WD} 12°-24°

Zur näheren Erläuterung dieser und weiterer Festsetzungen - siehe Textteil

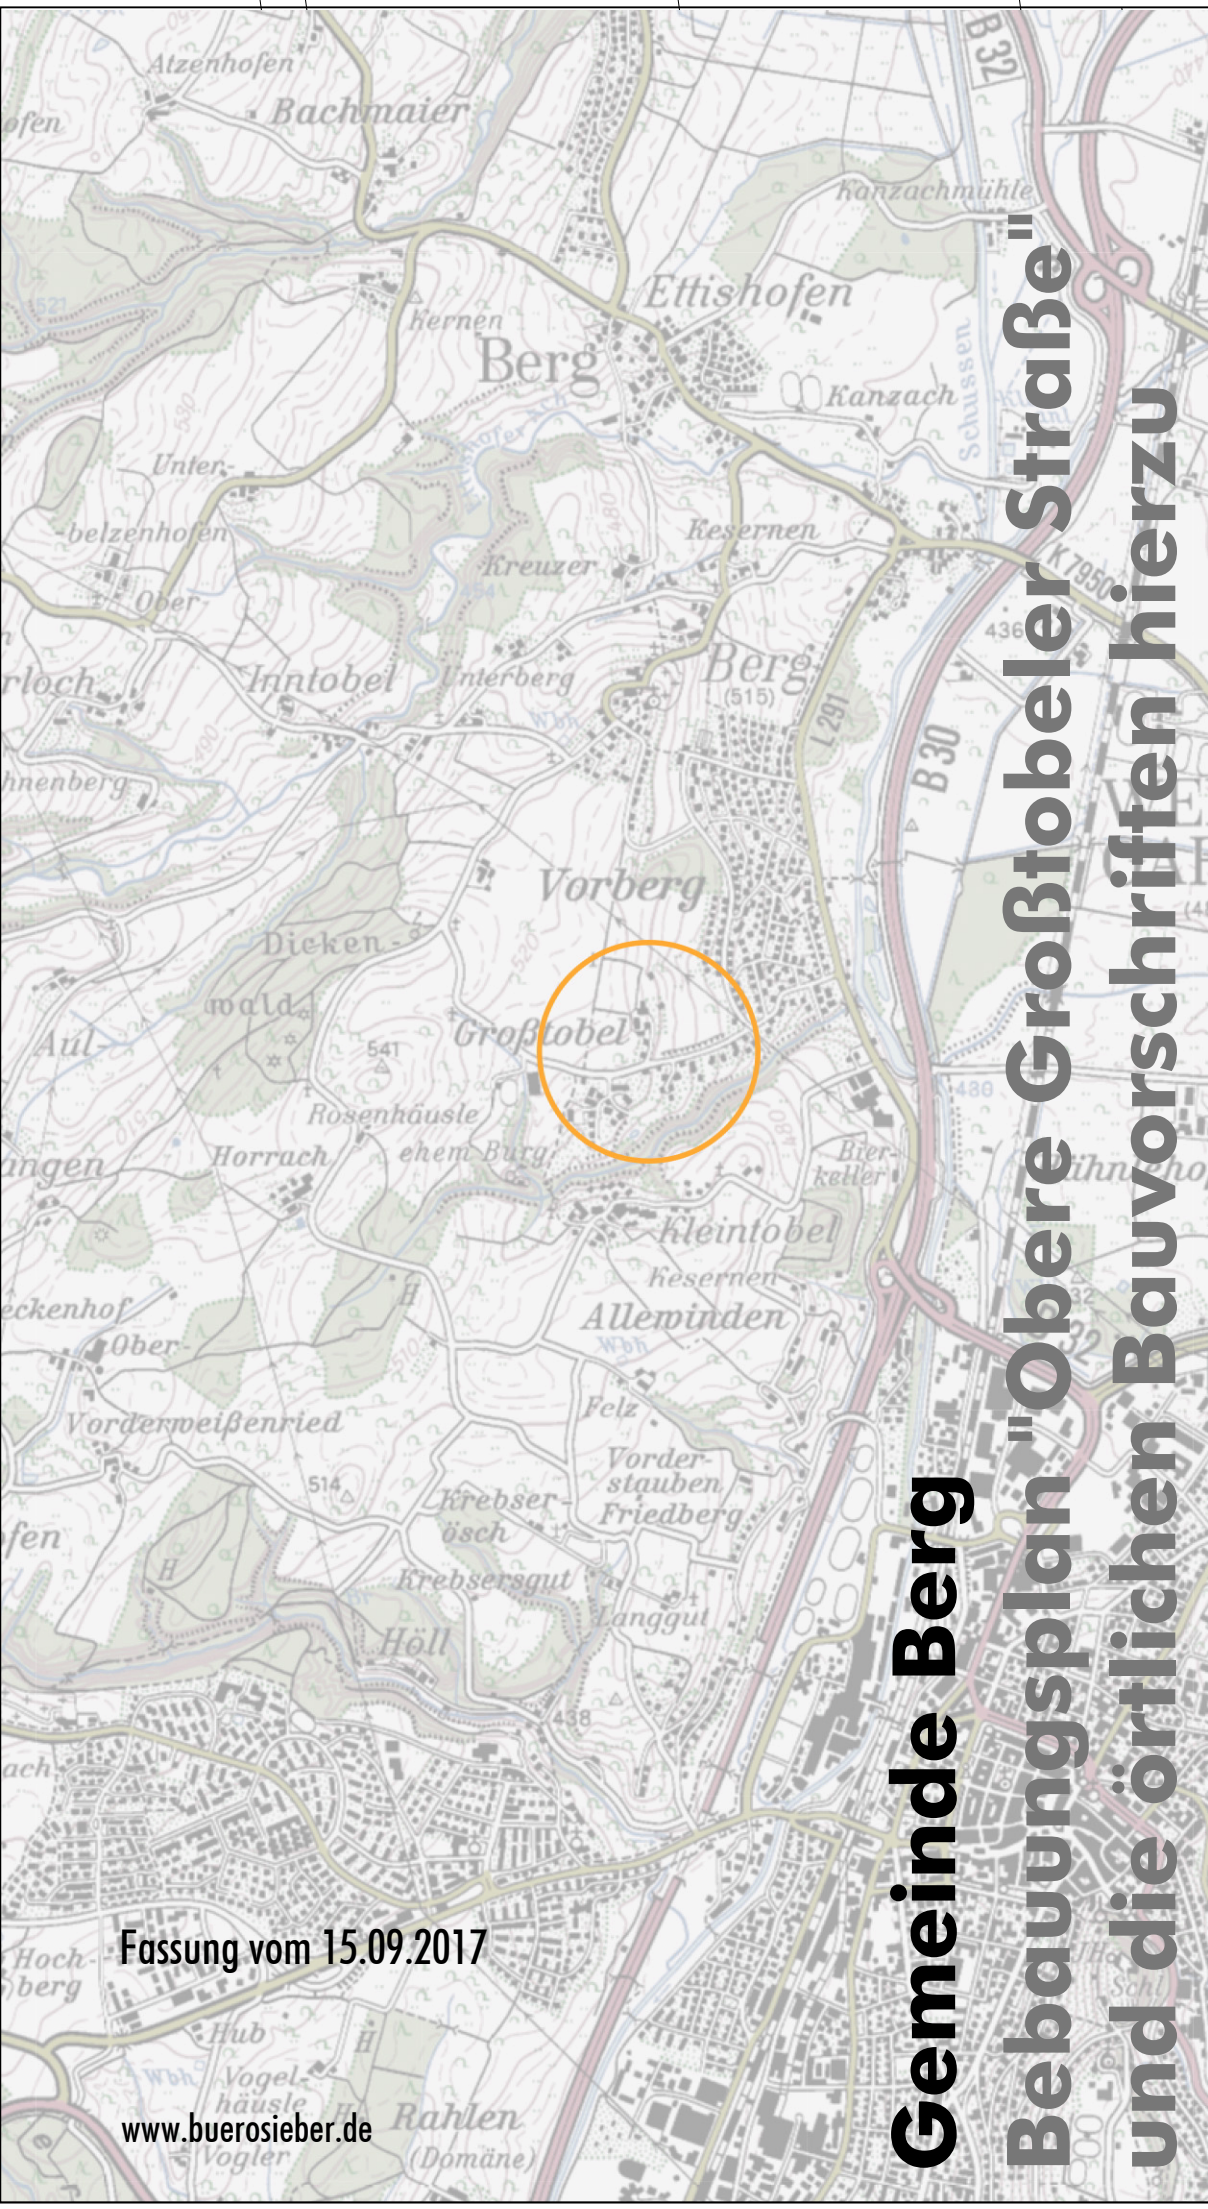

Gemeinde Berg
Bebauungsplan "Obere Großtobeler Straße"
und die örtlichen Bauvorschriften hierzu