

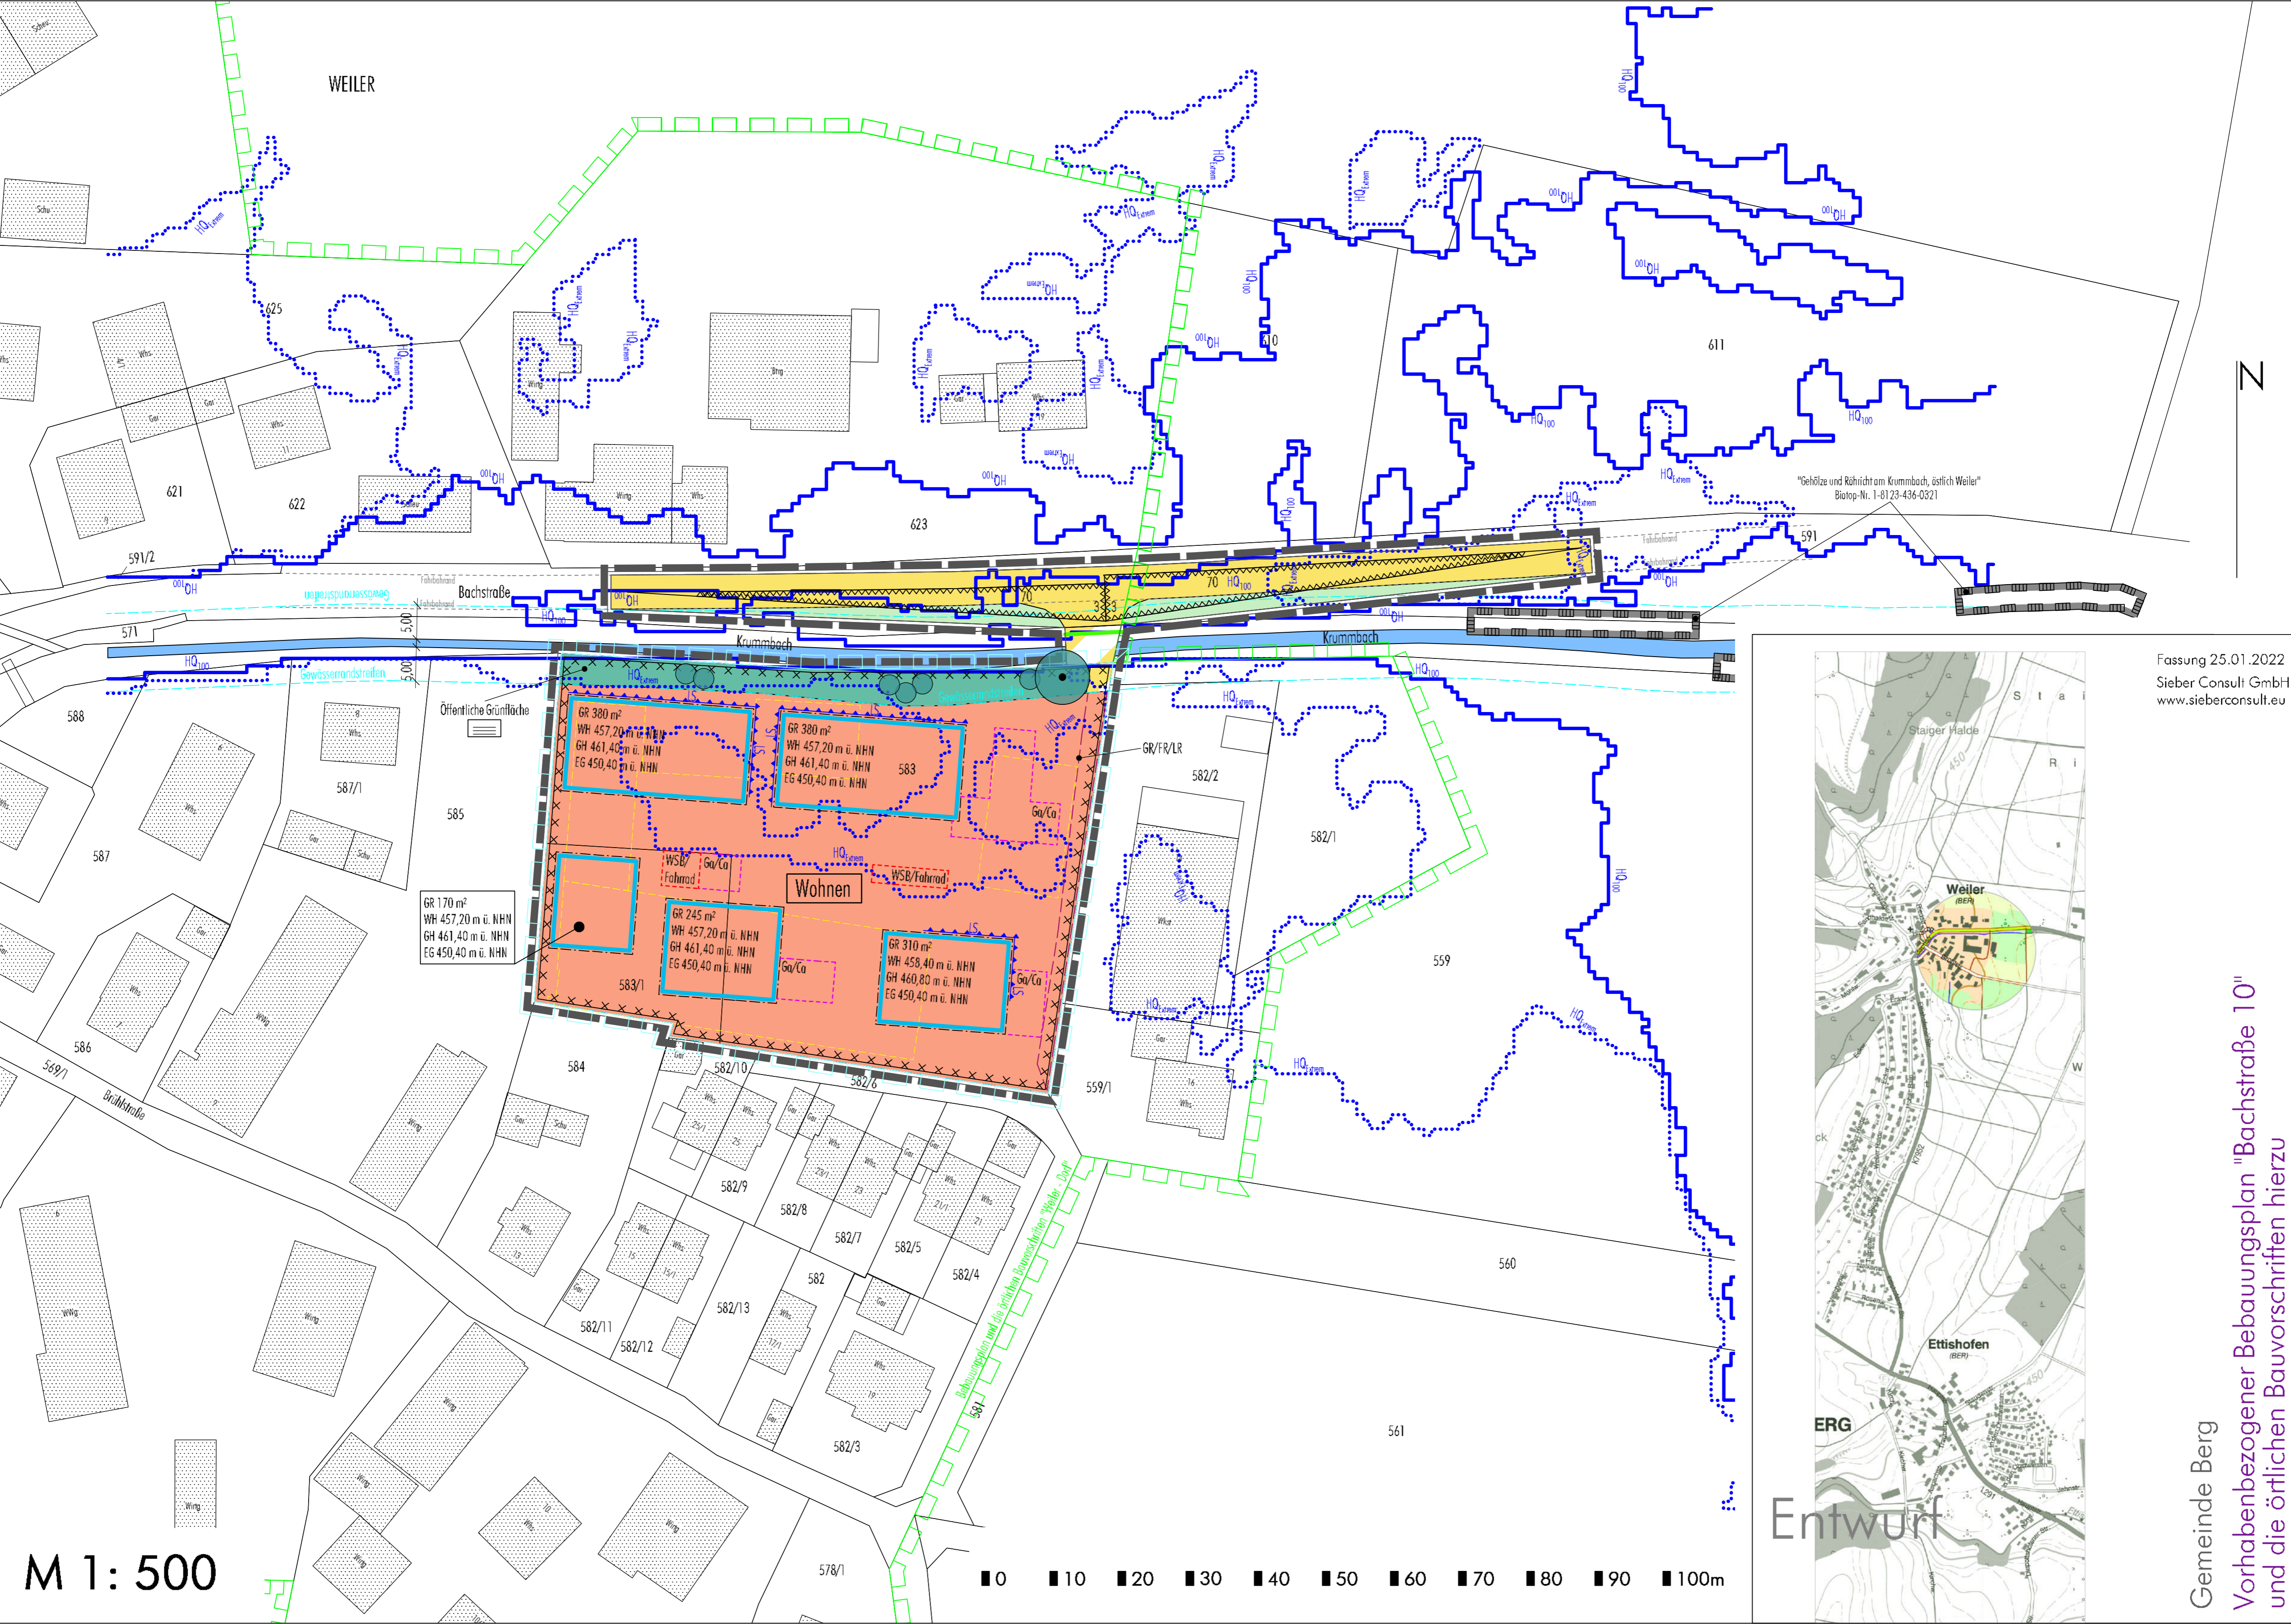


WEILER

N

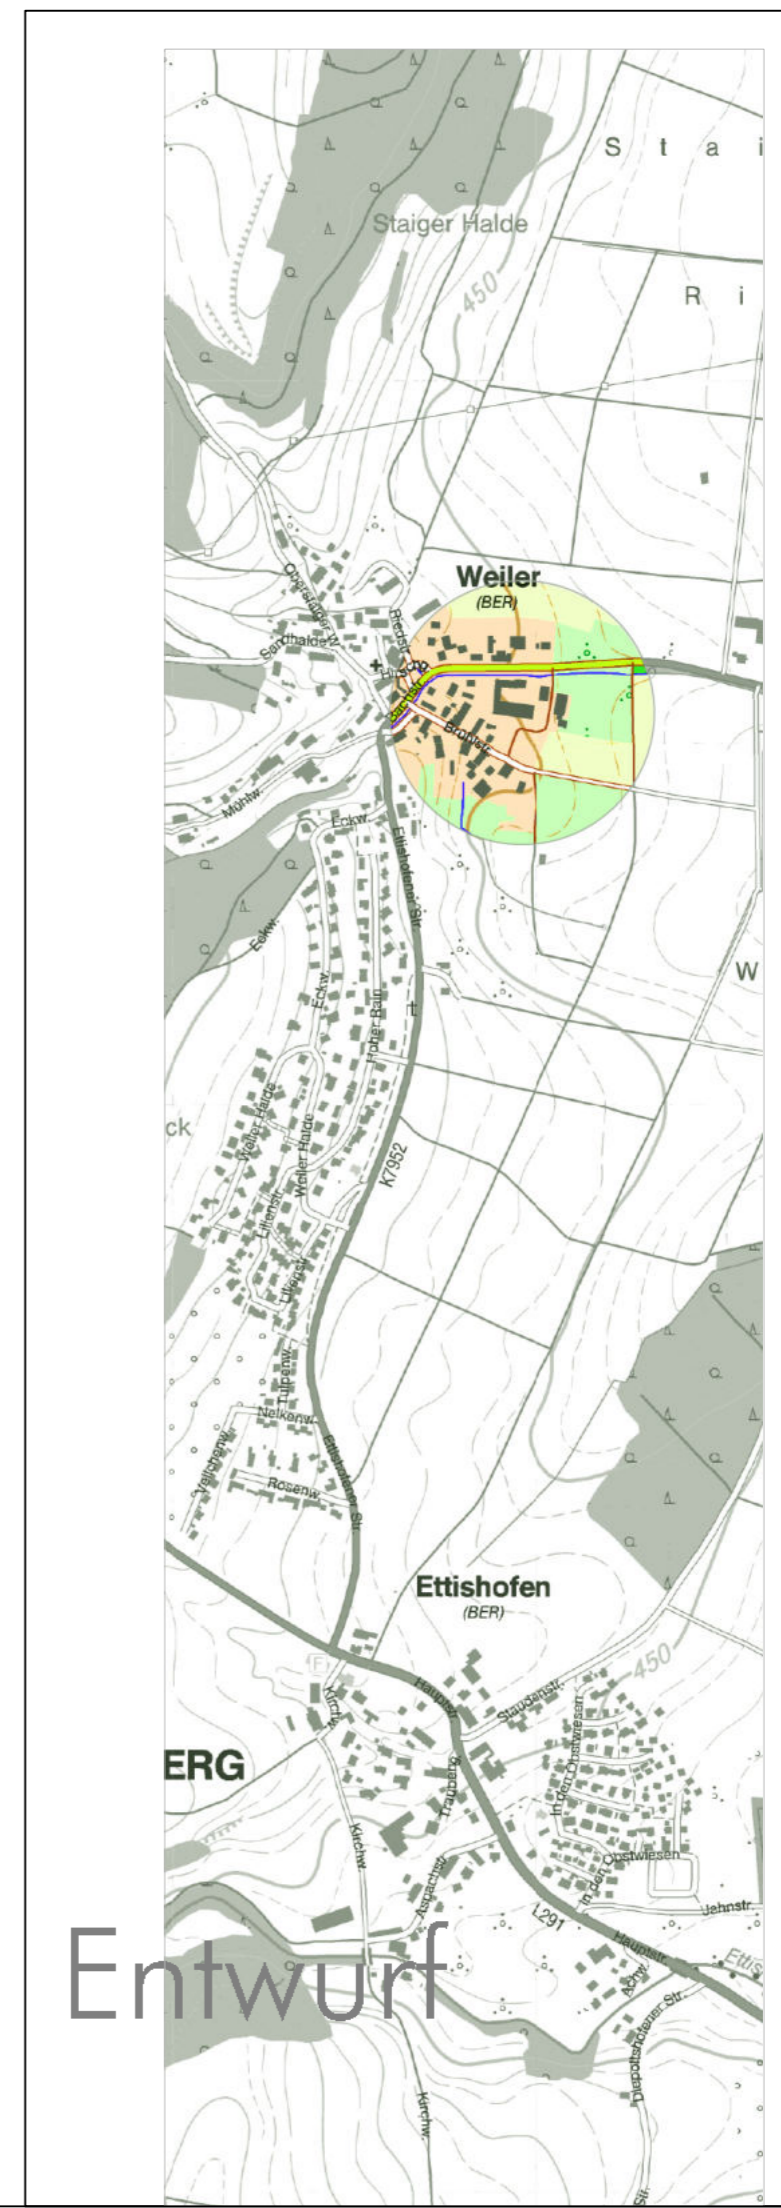

M 1: 500

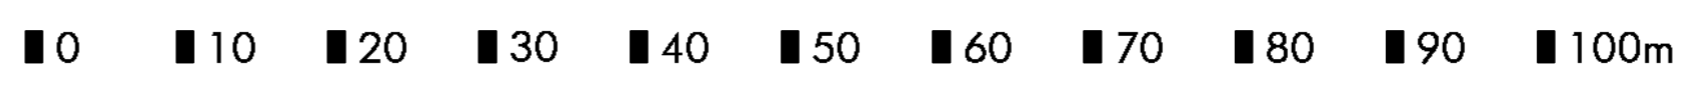

Fassung 25.01.2022
 Sieber Consult GmbH
 www.sieberconsult.eu

Gemeinde Berg
 Vorhabenbezogener Bebauungsplan "Bachstraße 10"
 und die örtlichen Bauvorschriften hierzu

Entwurf