Schnitt A-A'

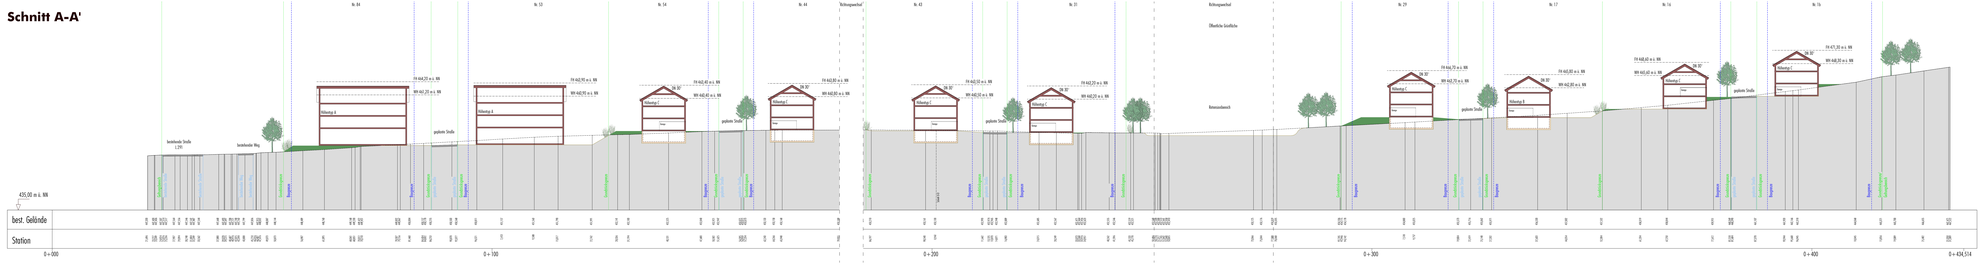

Schnitt B-B'

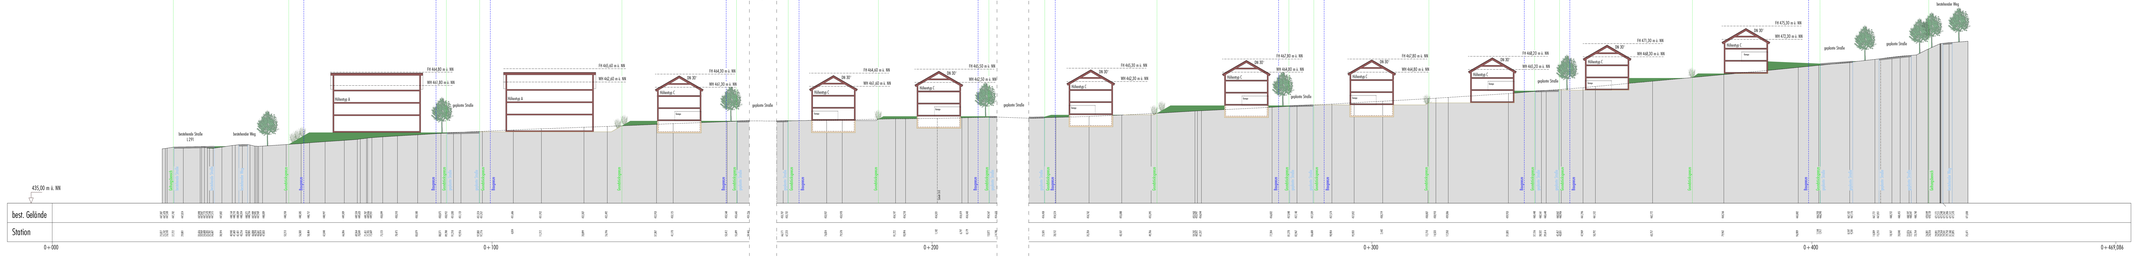

Schnitt C-C'

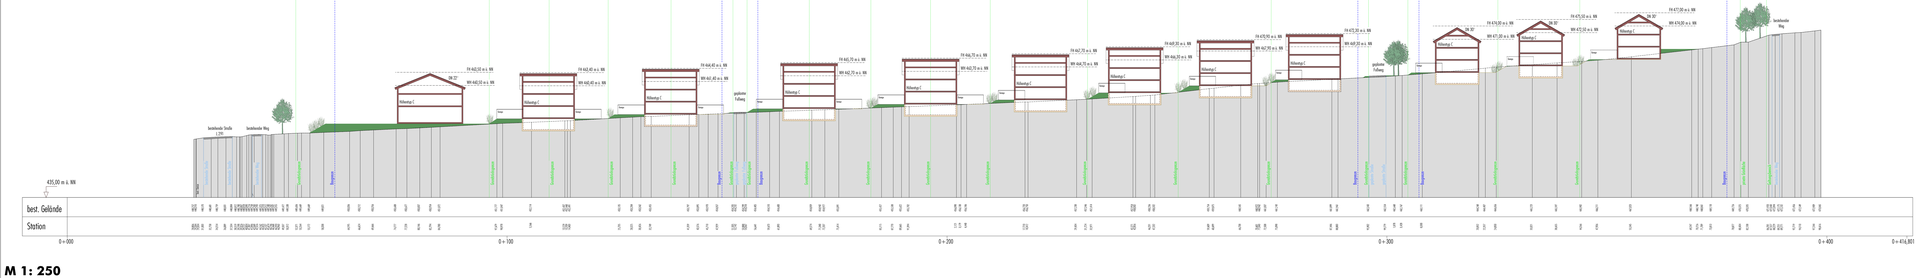

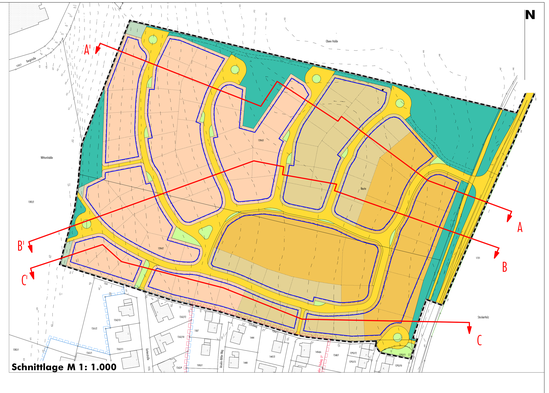

Schnittlage M 1: 1.000

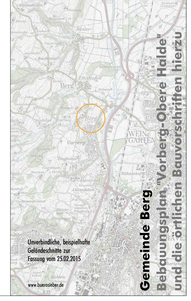

Unverbindliche, beispielhafte Geländeschnitte zur Fassung vom 25.02.2015

www.baiersleicher.de

Gemeinde Berg
Bebauungsplan „Vorberg-Obere Halde"
und die örtlichen Bauvorschriften hierzu

M 1: 250